

RZUT II PIĘTRA skłd 1:100




- OZNACZENIA:**
- ISTN. KONSTRUKCJA
 - WNBURZEWA, WYKŁCIA I DEMONTAZ
 - NOWE SCIANY I ZANIEBOWANA Z CEGIY PŁUNEJ CERAMICZNEJ KI 5
 - PROJEKTOWANE OBUDOWY Z PŁYT G-K
 - PROJEKTOWANE KANALY WENTYLACYJNE MURKOWANE
 - KANALY WENT. Z RPR SPARD Ø180
 - SEGACIŁE Z BŁACHY OCYNK 1,4x28 CM

UWAGI

- W SANITARIATACH ZASTOSOWAĆ GRES KLASY R10
- NA KŁATCE SCHODOWEJ ZASTOSOWAĆ GRES KLASY R9

Nr	funkcja	pow/m ²
1	Ki schodowa	16,0 m ²
2	biuro	20,2 m ²
3	biuro	26,8 m ²
4	palarna	9,1 m ²
5	biuro	13,1 m ²
6	biuro	13,1 m ²
7	WC	8,0 m ²
8	WC	5,0 m ²
9	szafka instal	10 m ²
10	biuro	15,5 m ²
11	biuro	32,8 m ²
12	biuro	16,0 m ²
13	biuro	18,4 m ²
14	sekretnariat	29,9 m ²
15	dyrektor	38,5 m ²
16	komunikacja	68,5 m ²
17	biuro	19,8 m ²
18	biuro	14,3 m ²
ogółem		355,0 m ²

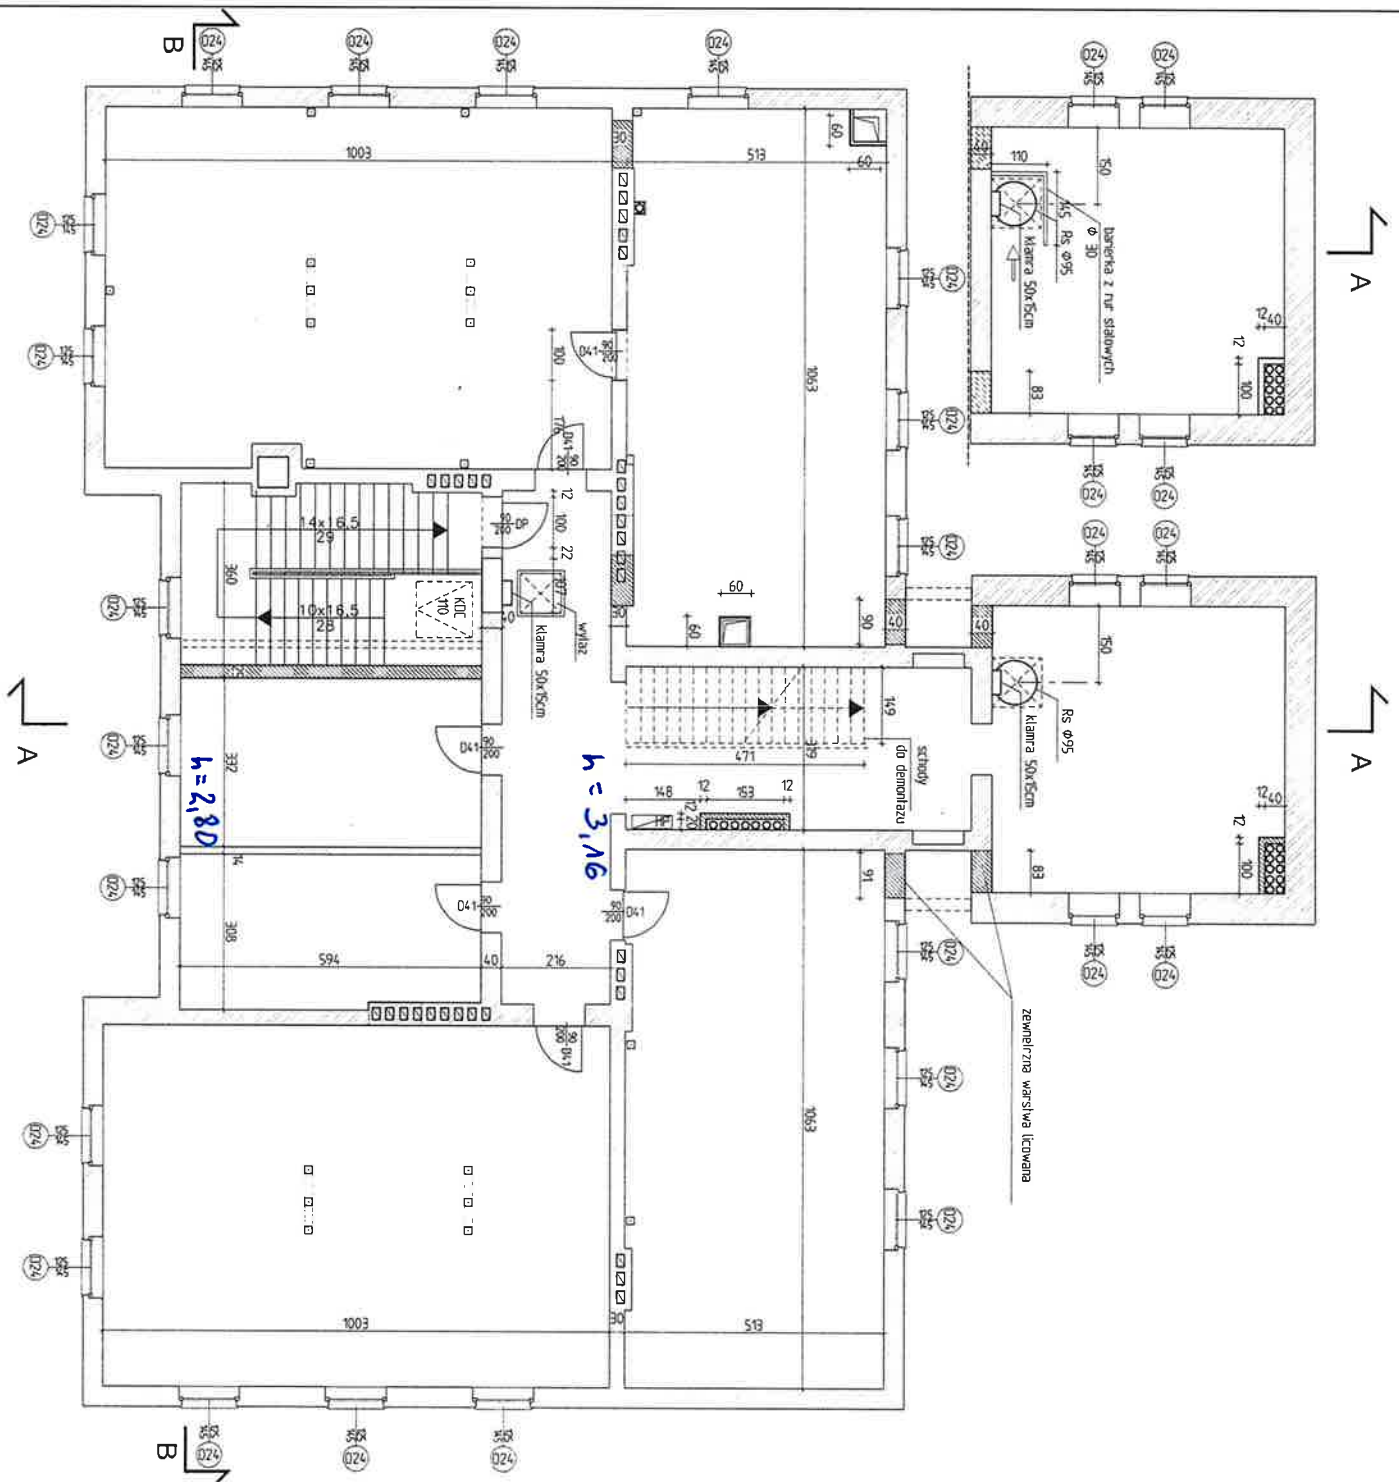

OZNACZENIA:

- ISTN. KONSTRUKCJA
- WYBURZENIA, WYKUCIA I DEMONTAZ
- NOWE ŚCIANY I ZAKRYCIOWANNA Z TEBLY PEWNEJ CERAMICZNEJ KL. 15
- PROJEKTOWANE OBLUDOWY Z PVT G-K
- PROJEKTOWANE KANAŁY WENTYLACYJNE MUROWANE
- KANAŁY WENT. Z RUR SPRUD. Ø180

RZUT III PIĘTRA skala 1:100
 PODDASZE NIEUŻYTKOWE

R2UT PACHU

