


Schemat systemu SSP

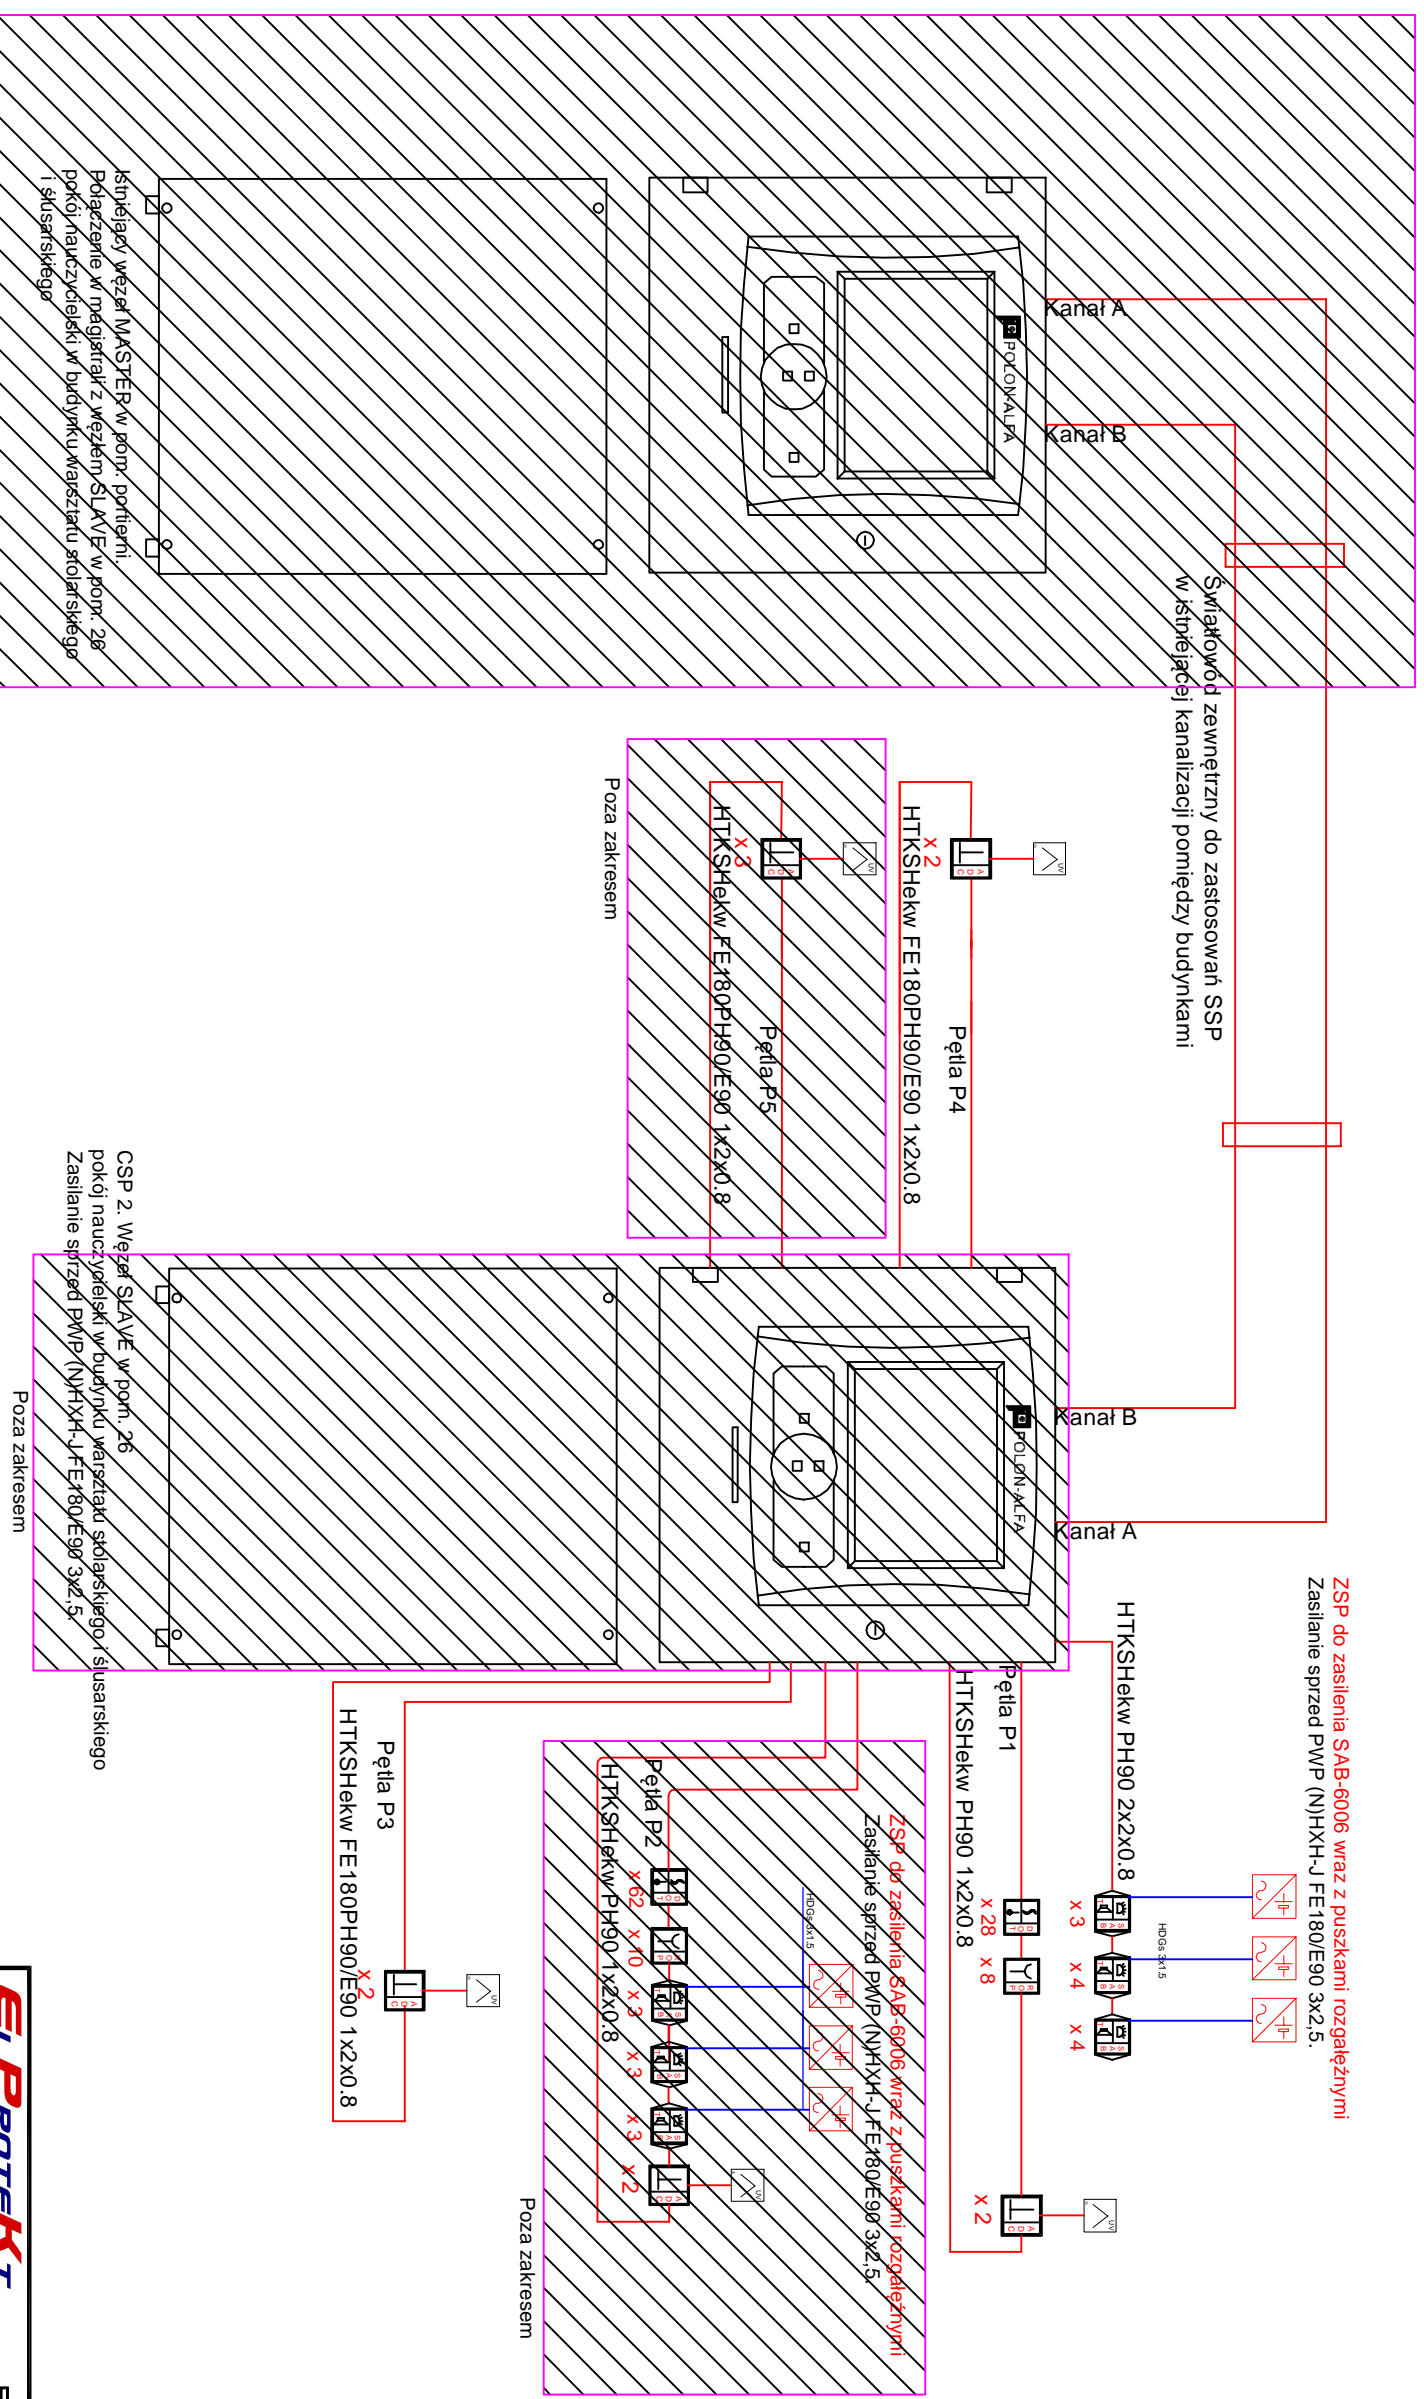

ELPROTEKT s.c. ul. Barma 25 37-200 Czajnochów tel/fax (69) 8341023 ml. kom. 66815504		Energia Pod Kontrolą biuro@elprotekt.com.pl www.elprotekt.com.pl	
Investor: Schronisko dla Nietelnich ul. Igieliska 8 89-600 Chojnice	Adres inwestycji: ul. Igieliska 8 89-600 Chojnice	nr TYS: E-10	
Nazwa inwestycji Wykonanie instalacji Systemu SSP w budynku warsztatów Schroniska dla Nietelnich w Chojnicach		skala 1:100	
Nazwa Tytułu Schemat systemu SSP	tytuł i nazwa/ko. uprawnień wykonani	data 05 2023	podpis
Inż. Ireneusz Gwiżdża Instalacji i urządzeń elektrycznych i elektroenergetycznych Nr KOW/0186/PO/17			