


Wiatla magazynowa

SKALA 1:100

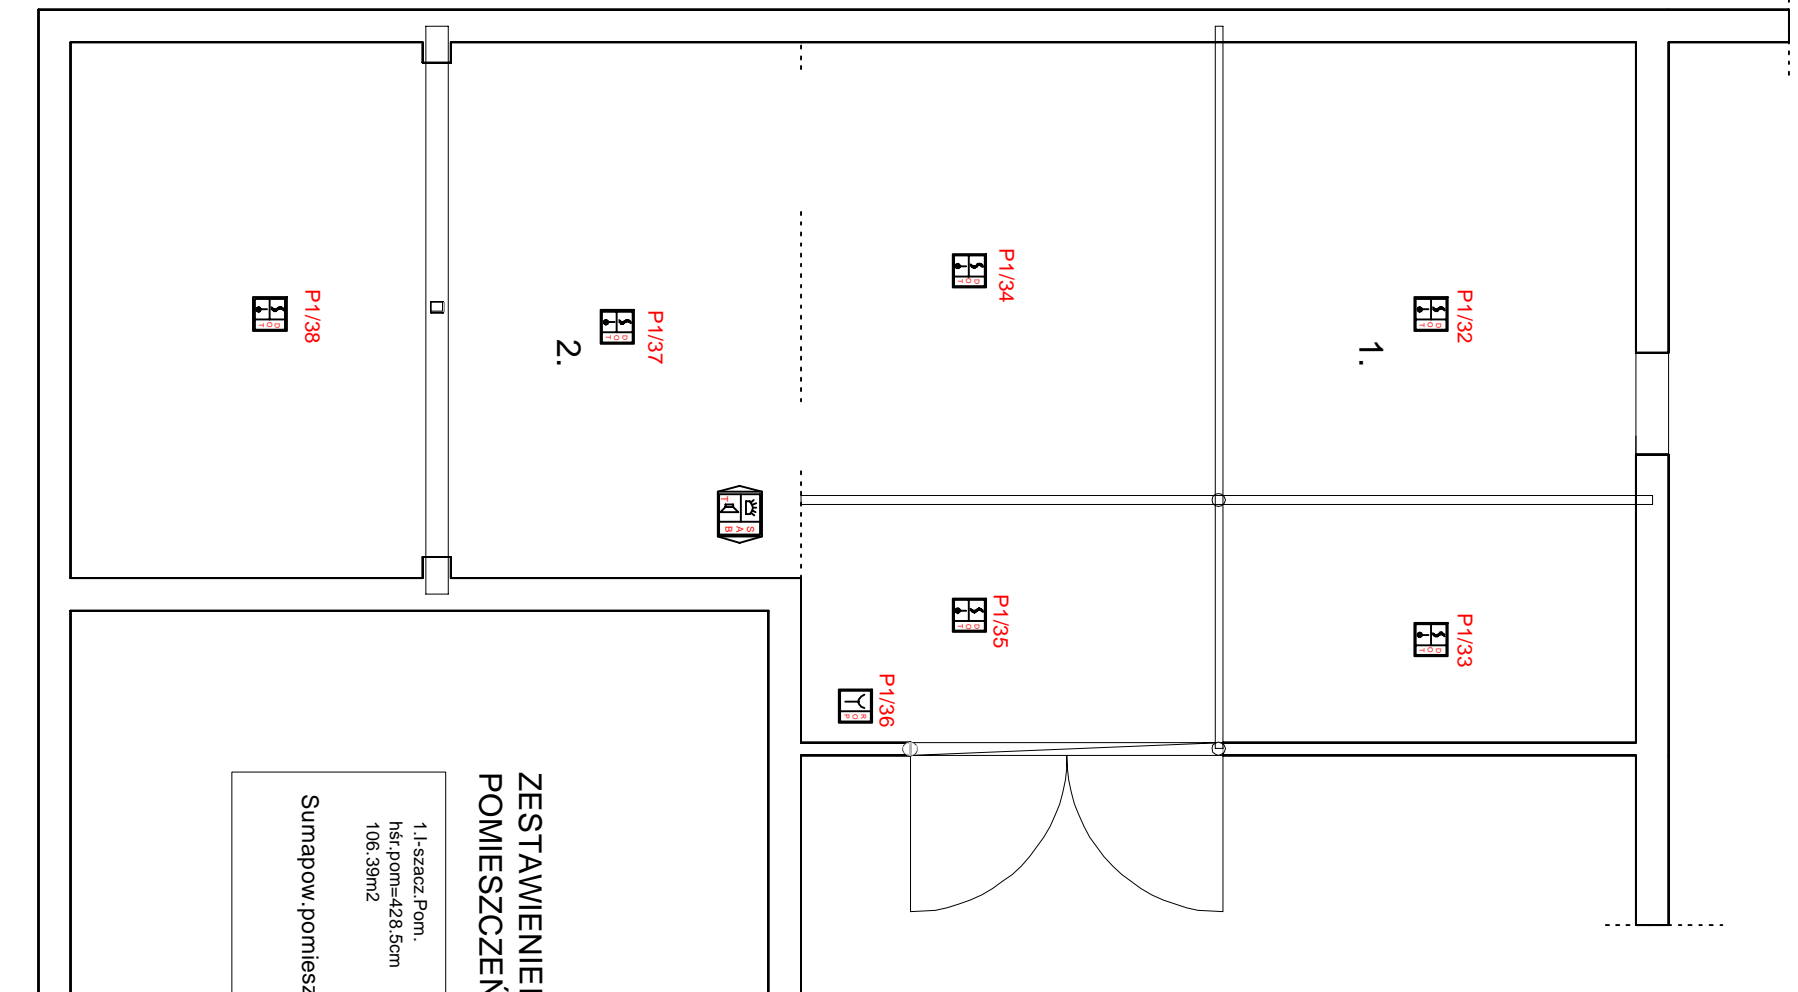

ZESTAWIENIE POWIERZCHNI POMIESZCZENI:

1.-szaszcz. Pom. hsf.pom=428,5cm 106,39m ²	2.-szaszcz. Pom. hpom=307,0cm 70,81m ²
Sumapow.pomieszczeń-177,20m ²	

- Adresowalna wielosensorowa punktowa czujka dymu i ciepła DOT-6046
- Adresowalny ręczny ostrzegacz pożarowy ROP-4001M
- Adresowalny tonowy sygnalizator akustyczno optyczny SAB-6006
- Centrala sygnalizacji pożarowej POLON 6000 (do 396 pętli po 250 adresów)
- Zasilacz sygnalizacji i automatyki pożarowej
- Wielosensorowa czujka ciepła i płomienia TOP-40
- Adresowalny adapter linii bocznej ADC-4001M wraz z barierą iskrobezpieczną

ELPROTEKT Energia Pod Kontrolą biuro@elprotekt.com.pl www.elprotekt.com.pl		ELPROTEKT s.c. ul. Baran 26 77-300 Czajkówek 89-600 Chojnice tel. kom. 688 76304	
Investor: Schronisko dla Nietleńich ul. Igielska 8 89-600 Chojnice	Adres inwestycji: ul. Igielska 8 89-600 Chojnice	nr r/s. E-3	skala 1:100
Nazwa inwestycji Wykonanie instalacji Systemu SSP w budynku warsztatów Schroniska dla Nietleńich w Chojnicach			
Nazwa r/s.	Wiatla magazynowa		
wykonali	branża	imię i nazwisko, uprawnienia	data
projektant	elektryczna	inż. Ireneusz Gwiazda upr. bud. do projektowania w ograniczonym zakresie w specjalności instalacyjnej w zakresie sieci, instalacji i urządzeń (nr. 00001604/17)	05 2023